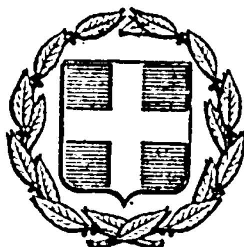


ΕΦΗΜΕΡΙΣ ΤΗΣ ΚΥΒΕΡΝΗΣΕΩΣ
ΤΗΣ ΕΛΛΗΝΙΚΗΣ ΔΗΜΟΚΡΑΤΙΑΣ

ΕΝ ΑΘΗΝΑΙΣ ΤΗι 1 ΑΠΡΙΛΙΟΥ 1978 | ΤΕΥΧΟΣ ΤΕΤΑΡΤΟΝ | ΑΡΙΘΜΟΣ ΦΥΛΛΟΥ 142

ΠΕΡΙΕΧΟΜΕΝΑ

ΑΠΑΛΛΟΤΡΙΩΣΕΙΣ

ΑΠΟΦΑΣΕΙΣ

ΠΟΛΕΟΔΟΜΙΑ

ΑΠΟΦΑΣΕΙΣ

ΑΝΑΚΟΙΝΩΣΕΙΣ

ΑΠΑΛΛΟΤΡΙΩΣΕΙΣ

ΑΠΟΦΑΣΕΙΣ

'Αριθ. Ε. 17213/7936 (1)

Περὶ ἀναγκαστικῆς ἀπαλλοτριώσεως κτημάτων στὴν περιοχὴ Πεντέλης 'Αττικῆς γιὰ τὴν ἀνέγερση ἀποθηκῶν ἐφεδρικῶν ὑλικῶν τηλεπικοινωνιῶν.

ΟΙ ΥΠΟΥΡΓΟΙ
ΕΘΝΙΚΗΣ ΑΜΥΝΗΣ ΚΑΙ ΟΙΚΟΝΟΜΙΚΩΝ

Ἔχοντας ὑπόψη:

1. Τὶς διατάξεις τοῦ Ν.Δ/τος 797/71 «περὶ ἀναγκαστικῶν ἀπαλλοτριώσεων», σὲ συνδυασμὸ μὲ τὶς διατάξεις τοῦ Β.Δ/τος 139/1971 «περὶ τῆς ἁρμοδιότητος τῶν νομαρχιῶν πρὸς κήρυξιν ἀναγκαστικῶν τινων ἀπαλλοτριώσεων».
2. Τὶς διατάξεις τοῦ Νόμου ΓΣΙΣΤ/1907 καὶ τὶς διατάξεις τοῦ Νόμου 4442/1929 «περὶ κυρώσεως τοῦ ἀπὸ 21 Σεπτεμβρίου 1926 Ν.Δ/τος «περὶ Στρατιωτικῶν καὶ Ναυτικῶν Εἰσφορῶν καὶ Ναυλώσεων» ὅπως ἔχουν τροποποιηθεῖ.
3. Τὴ γνωμοδότηση τοῦ Γενικοῦ 'Επιτελείου 'Αεροπορίας ἀριθμ. Φ. 462/339/563558/Σ. 9424/18.11.1977, ἀποφασίζουμε:

Κηρύσσουμε τὴν ἀναγκαστικὴ ἀπαλλοτρίωση, λόγῳ δημόσιας ὠφέλειας καὶ εἰδικώτερα γιὰ τὴν ἀνέγερση ἀποθηκῶν ἐφεδρικῶν ὑλικῶν τηλεπικοινωνιῶν, ἐκτάσεως 110 στρεμμάτων στὴν περιοχὴ Πεντέλης 'Αττικῆς ποὺ φαίνεται στὸ ἀριθμ. 4γ–310 κτηματολογικὸ διάγραμμα καὶ τὸν ὑπ' αὐτοῦ κτηματολογικὸ πίνακα τῆς Δ/νσεως Στρατιωτικῶν Ἔργων τοῦ Γενικοῦ 'Επιτελείου 'Αεροπορίας τὸ ὁποῖο κτηματολογικὸ διάγραμμα καὶ ὁ ὁποῖος κτηματολογικὸς πίνακας ἔχουν θεωρηθεῖ ἀπὸ τὸ 'Επ/γὸ Α. Δημητρίου.

Στὴν ἔκταση ποὺ ἀπαλλοτριώνεται προβάλλει δικαιώματα κυριότητας ἡ ἱερὰ Μονὴ Πεντέλης.

Ἡ ἀπαλλοτρίωση κηρύσσεται ὑπὲρ τοῦ Δημοσίου καὶ μὲ δαπάνη του.

Ἡ ἀπόφαση αὐτὴ νὰ δημοσιευθεῖ στὴν 'Εφημερίδα τῆς Κυβερνήσεως.

'Αθῆναι, 14 Μαρτίου 1978

ΟΙ ΥΠΟΥΡΓΟΙ

ΕΘΝΙΚΗΣ ΑΜΥΝΗΣ	ΟΙΚΟΝΟΜΙΚΩΝ
ΕΥΑΓΓ. ΑΒΕΡΩΦ - ΤΟΣΙΤΣΑΣ	ΓΙΑΝΝΗΣ ΜΠΟΥΤΟΣ

'Αριθ. 0148/843 (2)

Περὶ ἀναγκαστικῆς ἀπαλλοτριώσεως ἐκτάσεως στοὺς 'Αγίους Θεοδώρους Κορινθίας ὑπὲρ τῶν 'Αφῶν Χανικιὰν γιὰ τὴν ἐπέκταση τῶν ἐγκαταστάσεων τῆς ξενοδοχειακῆς τους μονάδας.

ΟΙ ΥΠΟΥΡΓΟΙ
ΠΡΟΕΔΡΙΑΣ ΤΗΣ ΚΥΒΕΡΝΗΣΕΩΣ
ΚΑΙ ΟΙΚΟΝΟΜΙΚΩΝ

Έχοντας ὑπόψη :

1. Τὶς διατάξεις τοῦ Ν.Δ/τος 797/1971 «περὶ ἀναγκαστικῶν ἀπαλλοτριώσεων» σὲ συνδυασμὸ μὲ τὶς διατάξεις τοῦ Β.Δ/τος 139/1971 «περὶ τῆς ἁρμοδιότητος τῶν Νομαρχῶν πρὸς κήρυξιν ἀναγκαστικῶν τινων ἀπαλλοτριώσεων».

2. Τὶς διατάξεις τοῦ Ν. 4377/1929 «περὶ κυρώσεως τοῦ ἀπὸ 23 Μαρτίου 1929 Ν.Δ/τος περὶ 'Ελληνικοῦ 'Οργανισμοῦ Τουρισμοῦ, ἀποφασίζουμε :

Κηρύσσουμε τὴν ἀναγκαστικὴ ἀπαλλοτρίωση, λόγω δημόσιας ὠφέλειας καὶ εἰδικότερα γιὰ τὴν ἐπέκταση τῶν ἐγκαταστάσεων τῆς ξενοδοχειακῆς μονάδος τῶν 'Αφῶν Χανικιὰν (κατασκευὴ μίνι - γκόλφ, πισίνας καὶ παιδικῆς χαρᾶς), ἐκτάσεως ἐμβαδοῦ 2.000 Μ2, ποὺ βρίσκεται στὴ θέση «Λιάντρος» 'Αγίων Θεοδώρων Κορινθίας καὶ φαίνεται μὲ στοιχεῖα Θ—Η—Ζ—Ε στὸ κτηματολογικὸ διάγραμμα τοῦ 'Αρχιτέκτονα Γιώργου Χρ. Βοσυνιώτη καὶ στὸν ἐπ' αὐτοῦ κτηματολογικὸ πίνακα, θεωρημένα ἀπὸ τὸ Διευθυντὴ Τεχνικῶν 'Υπηρεσιῶν τοῦ 'Ελληνικοῦ 'Οργανισμοῦ Τουρισμοῦ ἀπὸ 12.1.1977.

'Η ἀπαλλοτρίωση κηρύσσεται μὲ τὸν ὅρο, ὅτι οἱ ὑπὲρ ὧν ἡ ἀπαλλοτρίωση θὰ καταθέσουν στὸν 'Ελληνικὸ 'Οργανισμὸ Τουρισμοῦ μετὰ τὴ δημοσίευση τῆς ἀποφάσεως καὶ μέχρι τὴ συντέλεση τῆς ἀπαλλοτριώσεως ἐγγυητικὴ ἐπιστολὴ ἀναγνωρισμένης στὴν 'Ελλάδα Τράπεζας 167.500 δραχμῶν, γιὰ τὴν καλὴ καὶ ἐμπρόθεσμη ἐκτέλεση τῶν ἐγκαταστάσεων.

'Ορίζουμε προθεσμία ἐνάρξεως τῶν ἐργασιῶν τριῶν (3) μηνῶν ἀπὸ τῆς συντελέσεως τῆς ἀπαλλοτριώσεως καὶ προθεσμία ἀποπερατώσεως ἑνὸς (1) ἔτους ἀπὸ τὴν ἴδια ἀφετηρία.

Στὴν ἔκταση ποὺ ἀπαλλοτριώνεται προβάλλει δικαιώματα κυριότητας ἡ 'Ελένη συζ. Στεφάνου Γερασίμου.

'Η ἀπαλλοτρίωση κηρύσσεται ὑπὲρ τῶν Οὐσὶκ Καρόλου Χανικιάν, Θεοδώρου Καρόλου Χανικιὰν καὶ Γρηγορίου Καρόλου Χανικιὰν καὶ μὲ δαπάνη τους.

'Η ἀπόφαση αὐτὴ νὰ δημοσιευθεῖ στὴν 'Εφημερίδα τῆς Κυβερνήσεως.

'Αθῆναι, 14 Μαρτίου 1978

ΟΙ ΥΠΟΥΡΓΟΙ

ΠΡΟΕΔΡΙΑΣ ΚΥΒΕΡΝΗΣΕΩΣ — ΟΙΚΟΝΟΜΙΚΩΝ

ΚΩΝΣΤ. ΣΤΕΦΑΝΟΠΟΥΛΟΣ — **ΓΙΑΝΝΗΣ ΜΠΟΥΤΟΣ**

'Αριθ. Π. 1393/840 (3)

Περὶ ἀναγκαστικῆς ἀπαλλοτριώσεως ἐκτάσεως στὸ Μυστρᾶ Νομοῦ Λακωνίας γιὰ ἀρχαιολογικοὺς σκοπούς.

ΟΙ ΥΠΟΥΡΓΟΙ
ΟΙΚΟΝΟΜΙΚΩΝ ΚΑΙ ΠΟΛΙΤΙΣΜΟΥ
ΚΑΙ ΕΠΙΣΤΗΜΩΝ

Έχοντας ὑπόψη :

1. Τὶς διατάξεις τοῦ Ν. Δ/τος 797/1971 «περὶ ἀναγκαστικῶν ἀπαλλοτριώσεων» σὲ συνδυασμὸ μὲ τὶς διατάξεις τοῦ Β.Δ/τος ἀριθμ. 139/1971 «περὶ τῆς ἁρμοδιότητος τῶν νομαρχῶν πρὸς κήρυξιν ἀναγκαστικῶν τινων ἀπαλλοτριώσεων».

2. Τὶς διατάξεις τοῦ Ν. 1469/1950 καὶ τοῦ ἄρθρου 51 τοῦ ἀπὸ 9/24 Αὐγούστου 1932 Π.Δ/τος περὶ κωδικοποιήσεως τοῦ Ν. 5351/1932.

3. Τὸ ἀπὸ 16.2.1977 ἀπόσπασμα πρακτικοῦ ἀπὸ τὴ συνεδρίαση τοῦ 'Αρχαιολογικοῦ Συμβουλίου τοῦ Κράτους ἀριθμ. 12/1977.

4. Τὸ ἔγγραφο τοῦ 'Υπουργείου Προεδρίας τῆς Κυβερνήσεως ἀριθμ. 25143 π.ἐ. 29.3.1968, ἀποφασίζουμε :

Κηρύσσουμε τὴν ἀναγκαστικὴ ἀπαλλοτρίωση, λόγω δημόσιας ὠφέλειας καὶ εἰδικότερα γιὰ τὴν προστασία τῶν τειχῶν καὶ τοῦ περιβάλλοντος τοῦ Μυστρᾶ, ἐκτάσεως ἐμβαδοῦ 412,40 Μ2, ποὺ φαίνεται μὲ στοιχεῖα Α–Β–Γ–Δ–Ε–Α στὸ κτηματολογικὸ διάγραμμα τοῦ Γραφείου Μελετῶν τοῦ Ταμείου 'Αρχαιολογικῶν πόρων καὶ 'Απαλλοτριώσεων ἀριθμ. σχεδίου 735 καὶ στὸν ἐπ' αὐτοῦ κτηματολογικὸ πίνακα, θεωρημένο ἀπὸ τὸ Διευθυντὴ 'Αναστηλώσεως τοῦ 'Υπουργείου Πολιτισμοῦ καὶ 'Επιστημῶν ἀπὸ 23.3.1977.

Στὴν ἔκταση ποὺ ἀπαλλοτριώνεται προβάλλει δικαιώματα κυριότητας ὁ Νικόλαος Καστάνης.

'Η ἀπαλλοτρίωση κηρύσσεται ὑπὲρ τοῦ Δημοσίου καὶ μὲ δαπάνη τοῦ Ταμείου 'Αρχαιολογικῶν Πόρων καὶ 'Απαλλοτριώσεων.

'Η ἀπόφαση αὐτὴ νὰ δημοσιευθεῖ στὴν 'Εφημερίδα τῆς Κυβερνήσεως.

'Αθῆναι, 14 Μαρτίου 1978

ΟΙ ΥΠΟΥΡΓΟΙ

ΟΙΚΟΝΟΜΙΚΩΝ — ΠΟΛΙΤΙΣΜΟΥ ΚΑΙ ΕΠΙΣΤΗΜΩΝ

ΓΙΑΝΝΗΣ ΜΠΟΥΤΟΣ — **ΓΕΩΡΓΙΟΣ ΠΛΥΤΑΣ**

'Αριθ. Π. 1394/836 (4)

Περὶ βεβαιώσεως τῆς αὐτοδικαίας ἀνακλήσεως τῆς ἀναγκαστικῆς ἀπαλλοτριώσεως ποὺ κηρύχθηκε στὰ Χανιὰ μὲ τὴν κοινὴ 'Υπουργικὴ ἀπόφαση ἀριθ. Π. 3792/3144/21-5-74 γιὰ ἀρχαιολογικοὺς σκοπούς.

ΟΙ ΥΠΟΥΡΓΟΙ
ΟΙΚΟΝΟΜΙΚΩΝ ΚΑΙ ΠΟΛΙΤΙΣΜΟΥ
ΚΑΙ ΕΠΙΣΤΗΜΩΝ

Έχοντας ὑπόψη :

1. Τὶς διατάξεις τοῦ ἄρθρου 11 τοῦ Ν. Διατάγματος ἀριθ. 797/71 «περὶ ἀναγκαστικῶν ἀπαλλοτριώσεων».

2. Τὴν κοινὴ 'Υπουργικὴ ἀπόφαση ἀριθ. Π. 3792/3144/21-5-74 (ΦΕΚ 146/7-6-74 τ. Δ') περὶ ἀναγκαστικῆς ἀππαλοτριώσεως ἀκινήτου στὰ Χανιὰ γιὰ ἀρχαιολογικοὺς σκοπούς.

3. Τὴ μὴ συντέλεση τῆς ἀπαλλοτριώσεως διὰ καταθέσεως τῆς ἀποζημιώσεως ποὺ καθορίσθηκε δικαστικῶς ἐντὸς τῆς νομίμου προθεσμίας, βεβαιοῦμε, ὅτι, ἡ ἀπαλλοτρίωση ποὺ κηρύχθηκε δυνάμει τῆς ἀποφάσεώς μας ἀριθ. Π. 3792/3144/21-5-1974 στὰ Χανιὰ γιὰ ἀρχαιολογικοὺς σκοπούς, ἀνακλήθηκε αὐτοδικαίως.

'Η ἀπόφαση αὐτὴ νὰ δημοσιευθεῖ στὴν 'Εφημερίδα τῆς Κυβερνήσεως.

'Αθῆναι, 14 Μαρτίου 1978

ΟΙ ΥΠΟΥΡΓΟΙ

ΟΙΚΟΝΟΜΙΚΩΝ — ΠΟΛΙΤΙΣΜΟΥ ΚΑΙ ΕΠΙΣΤΗΜΩΝ

ΓΙΑΝΝΗΣ ΜΠΟΥΤΟΣ — **ΓΕΩΡΓΙΟΣ ΠΛΥΤΑΣ**

'Αριθ. Β 326/1134 (5)

Περὶ διορθώσεως τῆς κοινῆς 'Υπουργικῆς ἀποφάσεως ἀριθ. Β. 3139/7924/1.2.1977.

ΟΙ ΥΠΟΥΡΓΟΙ
ΟΙΚΟΝΟΜΙΚΩΝ ΚΑΙ ΒΙΟΜΗΧΑΝΙΑΣ
ΚΑΙ ΕΝΕΡΓΕΙΑΣ

Έχοντες ὑπόψη :

1. Τὶς διατάξεις τοῦ Ν.Δ/τος 797/71 «περὶ ἀναγκαστικῶν ἀπαλλοτριώσεων», σὲ συνδυασμὸ μὲ τὶς διατάξεις τοῦ Β.Δ/τος 139/1971 «περὶ ἁρμοδιότητος τῶν Νομαρχῶν πρὸς κήρυξη ἀναγκαστικῶν τινων ἀπαλλοτριώσεων».

2. Τὴ Β. 3199/7924/1.2.1977 κοινὴ Ὑπουργικὴ ἀπόφασή μας «περὶ ἀναγκαστικῆς ἀπαλλοτριώσεως στὴν περιοχὴ τοῦ Νομοῦ Ἀχαΐας ἐκτάσεως ὑπὲρ καὶ δαπάναις τῆς Δ.Ε.Η. καὶ συστάσεως δουλείας ἐπὶ ἑτέρας λωρίδος ἐδάφους», ἀποφασίζουμε :

Διορθώνοντας τὴν ἀνωτέρω κοινὴ Ὑπουργικὴ ἀπόφαση ὁρίζουμε ὅτι «τὸ ὡς ἄνω τμῆμα τῆς δουλευούσης ἐκτάσεως ἄρχεται ἐκ τῆς χ.θ. 57 + 632,80 καὶ περατοῦται εἰς τὴν χ.θ. 58 + 250».

Ἡ ἀπόφαση αὐτὴ νὰ δημοσιευθεῖ στὴν Ἐφημερίδα τῆς Κυβερνήσεως.

Ἀθῆναι, 14 Μαρτίου 1978

ΟΙ ΥΠΟΥΡΓΟΙ

ΟΙΚΟΝΟΜΙΚΩΝ	ΒΙΟΜΗΧΑΝΙΑΣ ΚΑΙ ΕΝΕΡΓΕΙΑΣ
ΓΙΑΝΝΗΣ ΜΠΟΥΤΟΣ	**ΜΙΛΤΙΑΔΗΣ ΕΒΕΡΤ**

Ἀριθ. Δ. 7789/7810 (6)

Περὶ συμπληρώσεως ἀναγκαστικῆς ἀπαλλοτριώσεως ἐκτάσεως στὴν περιοχὴ τοῦ Νομοῦ Ἀρκαδίας.

ΟΙ ΥΠΟΥΡΓΟΙ
ΟΙΚΟΝΟΜΙΚΩΝ ΚΑΙ ΒΙΟΜΗΧΑΝΙΑΣ
ΚΑΙ ΕΝΕΡΓΕΙΑΣ

Ἔχοντας ὑπόψη :

1. Τὶς διατάξεις τοῦ Ν.Δ. 797/71 «περὶ ἀναγκαστικῶν ἀπαλλοτριώσεων» σὲ συνδυασμὸ μὲ τὶς διατάξεις τοῦ Β.Δ/τος 139/1971 «περὶ τῆς ἁρμοδιότητος τῶν Νομαρχῶν πρὸς κήρυξιν ἀναγκαστικῶν τινων ἀπαλλοτριώσεων».

2. Τὴν ἀριθμ. Β. 1628/4020/6.9.77 ΚΥΑ «περὶ ἀναγκαστικῆς ἀπαλλοτριώσεως ἐκτάσεως στὴν περιοχὴ τοῦ Ν. Ἀρκαδίας ὑπὲρ καὶ μὲ δαπάνη τῆς ΔΕΗ, γιὰ τὴν ἀνάπτυξη καὶ λειτουργία τοῦ Ὀρυχείου «Κυπαρίσσια» Μεγαλοπόλεως καὶ τὴν κατασκευὴ συμπληρωματικῶν ἔργων τῆς IV μονάδος τοῦ Α.Η. Σταθμοῦ Μεγαλοπόλεως, ἀποφασίζουμε :

Συμπληρώνουμε τὴν ἀνωτέρω κοινὴ ὑπουργικὴ ἀπόφαση διευκρινίζοντας ὅτι στὴν ἀπαλλοτριωθεῖσα ἔκταση περιλαμβάνεται καὶ κτηματικὴ περιοχὴ τῆς Κοινότητος Θωκνίας.

Ἡ ἀπόφαση αὐτὴ νὰ δημοσιευθεῖ στὴν Ἐφημερίδα τῆς Κυβερνήσεως.

Ἀθῆναι, 14 Μαρτίου 1978

ΟΙ ΥΠΟΥΡΓΟΙ

ΟΙΚΟΝΟΜΙΚΩΝ	ΒΙΟΜΗΧΑΝΙΑΣ ΚΑΙ ΕΝΕΡΓΕΙΑΣ
ΓΙΑΝΝΗΣ ΜΠΟΥΤΟΣ	**ΜΙΛΤΙΑΔΗΣ ΕΒΕΡΤ**

Ἀριθ. 3260 (7)

Περὶ ἀναγκαστικῆς ἀπαλλοτριώσεως ἰδιωτικοῦ ἀκινήτου ὑπὲρ τῆς Κοινότητος Σαρανταπήχου Νομοῦ Κορινθίας.

Ο ΝΟΜΑΡΧΗΣ ΚΟΡΙΝΘΙΑΣ

Μὲ τὴν 3261/16.3.78 ἀπόφαση τοῦ Νομάρχη Κορινθίας ἡ ὁποία ἐκδόθηκε σύμφωνα μὲ τὶς διατάξεις τῶν ἄρθρων 206 καὶ 207 τοῦ 933/75 Π. Δ. «περὶ τοῦ Δημοτικοῦ καὶ Κοινοτικοῦ Κώδικος» σὲ συνδυασμὸ μὲ τὶς διατάξεις τοῦ Ν.Δ. 797/1971 καὶ Β.Δ. 189/1972, ἐγκρίθηκε ἡ ἀπόφαση τοῦ Κοινοτικοῦ Συμβουλίου Σαρανταπήχου ἀριθ. 21/1977 «περὶ ἀναγκαστικῆς ἀπαλλοτριώσεως τοῦ ἀστικοῦ ἀκινήτου, κειμένου στὴν περιφέρεια τῆς Κοινότητας αὐτῆς, (οἰκισμὸ Σαρανταπηχιώτικα) ἐκτάσεως 283,60μ², ἰδιοκτησίας τῆς Νίκης συζ. Βασιλείου Σταματοπούλου, ὡς τοῦτο λεπτομερῶς περιλαμβάνεται στὸν ἀπὸ μηνὸς Δεκεμβρίου 1977 οἰκεῖο κτηματολογικὸ πίνακα καὶ τοπογραφικὸ διάγραμμα τῆς ΤΥΔΚ.

Ἡ ἀπαλλοτρίωση πραγματοποιεῖται ὑπὲρ τῆς Κοινότητος Σαρανταπήχου μὲ δαπάνη τῆς ἰδίας Κοινότητας διὰ τὴν κατασκευὴ πλατείας, ἀνέγερση ἀνδριάντος καὶ Κοινοτικοῦ Καταστήματος.

Κόρινθος, 16 Μαρτίου 1978

Ὁ Νομάρχης
ΧΡΗΣΤΟΣ ΓΟΥΛΑΣ

ΠΟΛΕΟΔΟΜΙΑ

ΑΠΟΦΑΣΕΙΣ

Ἀριθ. Γ. 3869/547 (8)

Περὶ παρατάσεως ἀναστολῆς τῶν οἰκοδομικῶν ἐργασιῶν εἰς περιοχὴν τοῦ ἐγκεκριμένου ρυμοτομικοῦ σχεδίου Μάνδρας (Ἀττικῆς).

Ο ΥΠΟΥΡΓΟΣ ΔΗΜΟΣΙΩΝ ΕΡΓΩΝ

Ἔχοντες ὑπ' ὄψει :

1. Τὰς διατάξεις τοῦ ἀπὸ 17.7.1923 Ν.Δ/τος «περὶ σχεδίων πόλεων κ.λ.π.» ὡς μεταγενεστέρως ἐτροποποιήθησαν καὶ συνεπληρώθησαν καὶ εἰδικώτερον τῆς παραγράφου 2 τοῦ ἄρθρου 8 αὐτοῦ, ὡς ἡ παράγραφος αὕτη προσετέθη διὰ τοῦ ἄρθρου 1 τοῦ Ν. 551/1977 (ΦΕΚ 68Α).

2. Τὴν ὑπ' ἀριθμ. Α2/β/2/147/Φ.Θ.2.1.1/1975 «περὶ μεταβιβάσεως ἁρμοδιοτήτων Ὑπουργοῦ Δημοσίων Ἔργων εἰς τὸν Ὑφυπουργὸν τοῦ αὐτοῦ Ὑπουργείου».


3. Τὸ ὑπ' ἀριθμ. 481/9.2.1978 τῆς Διευθύνσεως Γ2 τοῦ Ὑπουργείου Δημοσίων Ἔργων, ἀποφασίζομεν :

Παρατείνεται, ἐπὶ τρίμηνον, ἡ ἀναστολὴ τῶν οἰκοδομικῶν ἐργασιῶν καὶ ἡ χορήγησις οἰκοδομικῶν ἀδειῶν εἰς περιοχὴν ἐντὸς τοῦ ἐγκεκριμένου ρυμοτομικοῦ σχεδίου τοῦ Δήμου Μάνδρας (Ἀττικῆς), εἰς τὴν ὁποίαν ἐπιβλήθη διὰ πρώτην φορὰν ἀναστολὴ διὰ τοῦ ἀπὸ 2.3.1977 Π.Δ/τος (ΦΕΚ 97/Δ'/1.4.1977), ὡς ἡ ἀνωτέρω περιοχὴν ἐμφαίνεται περικλειομένη διὰ κυανῆς γραμμῆς εἰς τὸ ὑπὸ τοῦ Γενικοῦ Διευθυντοῦ Οἰκισμοῦ τεθεωρημένον διὰ τῆς ὑπ' ἀριθμ. Γ. 3869/1978 πράξεως αὐτοῦ σχετικὸν πρωτότυπον διάγραμμα ὑπὸ κλίμακα 1 : 2000, τοῦ ὁποίου συνοπτικὸν ἀντίτυπον δημοσιεύεται μετὰ τῆς παρούσης.


Ἡ κατὰ τὰ ἀνωτέρω παράστασις τῆς ἀνατολῆς ἄρχεται ἀπὸ τῆς λήξεως τῆς ἰσχυούσης τοιαύτης, ἤτοι ἀπὸ τὴν 1.4.1978.

Ἐν Ἀθήναις τῇ 23 Φεβρουαρίου 1978

Ο ΥΦΥΠΟΥΡΓΟΣ
ΣΤΕΦΑΝΟΣ ΜΑΝΟΣ

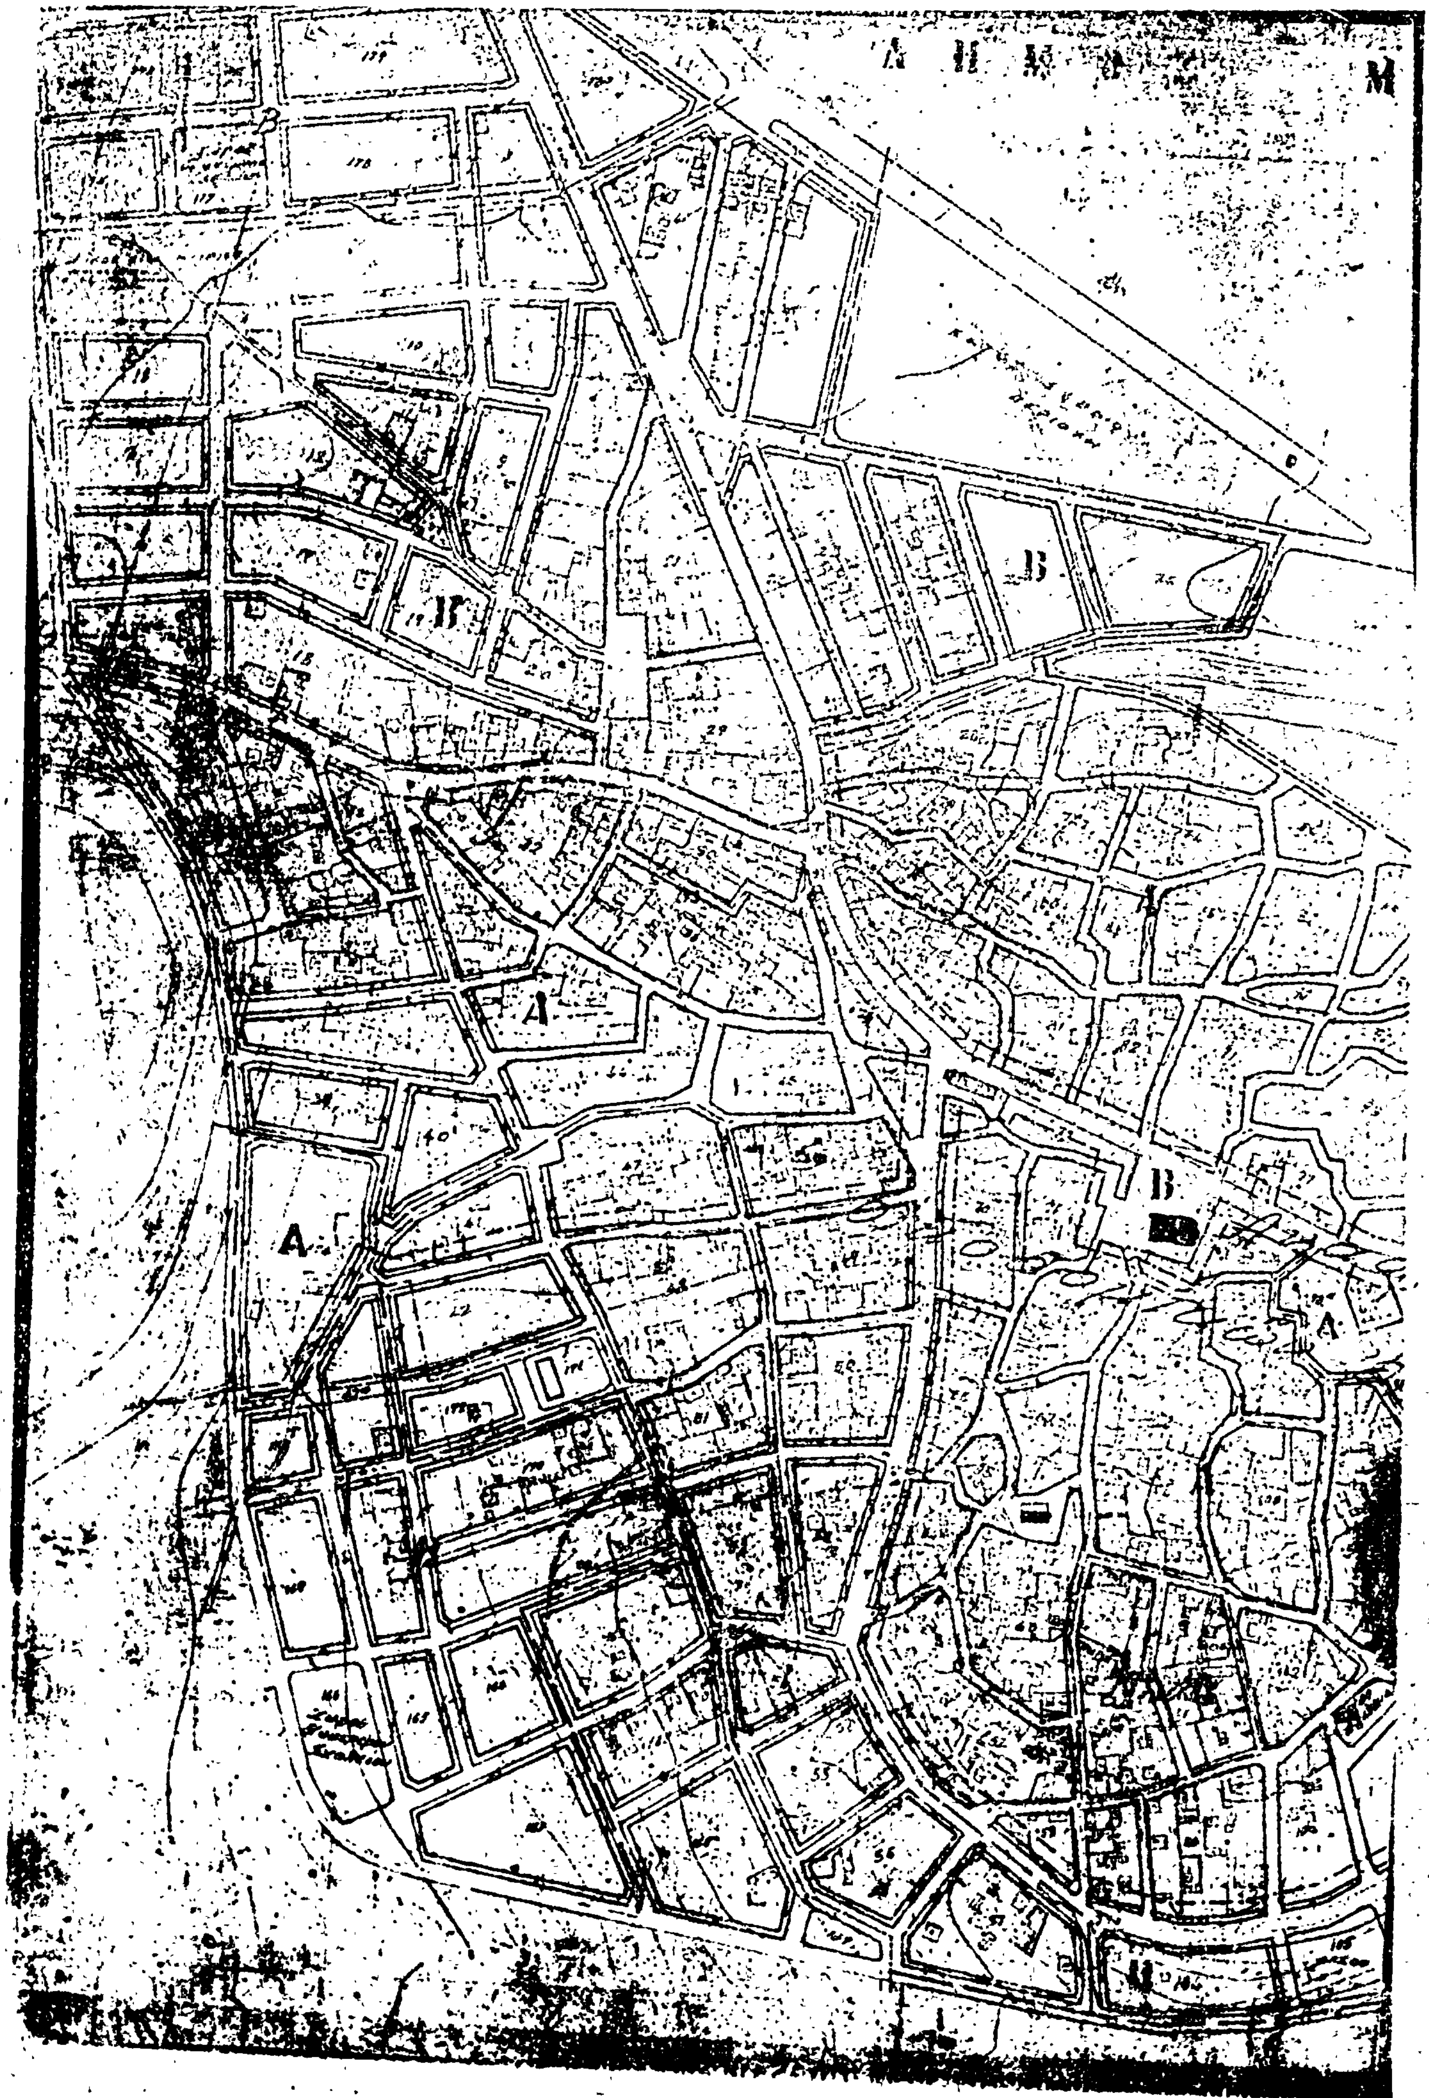
Α
Β
Γ
Δ

Ν Α Ρ Α Σ ΑΤΤΙΚΗΣ

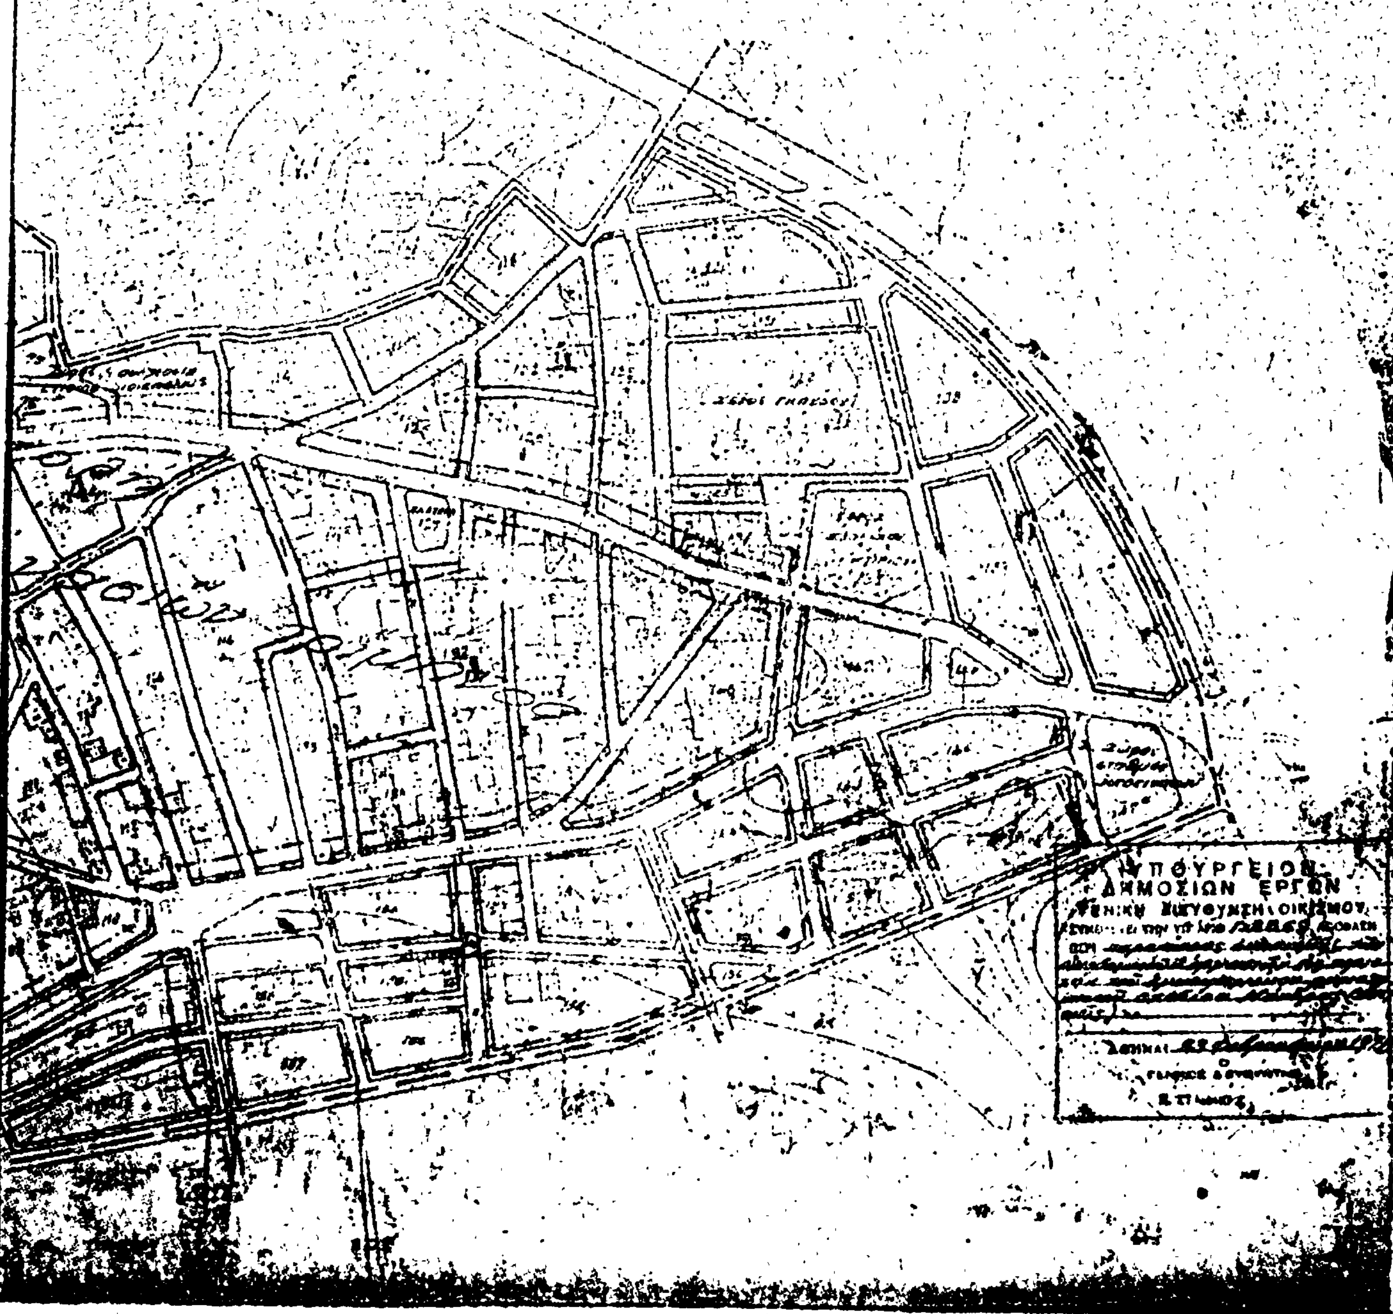

'Αριθ. Γ. 2354/409 (9)

Περὶ καθορισμοῦ χώρου εἰς τὴν ἐκτὸς τοῦ ἐγκεκριμένου ρυμοτομικοῦ σχεδίου Πρεβέζης περιοχὴν διὰ Γυμνάσιον.

Ο ΥΠΟΥΡΓΟΣ ΔΗΜΟΣΙΩΝ ΕΡΓΩΝ

Ἔχοντες ὑπ' ὄψει :

1. Τάς διατάξει α) τοῦ ἀπὸ 17.7.1923 Ν.Δ/τος «περὶ σχεδίων πόλεων κ.λ.π.» ὡς μεταγενεστέρως ἐτροποποιήθησαν καὶ συνεπληρώθησαν καὶ εἰδικώτερον τοῦ ἄρθρου 29 αὐτοῦ καὶ β) τῆς παρ. 2 τοῦ ἄρθρ. 4 τοῦ Ν. 622/1977 (ΦΕΚ 171 Α').

2. Τὴν ὑπ' ἀρ. Α2β/2/147/Φ.Θ.2. 1. 1./26.7.1975 ἀπόφασιν «περὶ μεταβιβάσεως ἁρμοδιοτήτων Ὑπουργοῦ Δημοσίων Ἔργων εἰς τὸν Ὑφυπουργὸν τοῦ αὐτο Ὑπουργείου» (ΦΕΚ 845/Β).

3. Τὴν ὑπ' ἀρ. Τ.Υ. 2756/οἰκ/21.4.1977 ἀναφορὰν τῆς Διευθύνσεως Τεχνικῶν Ὑπηρεσιῶν Νομαρχίας Πρεβέζης.

4. Τὴν ὑπ' ἀρ. 329/1977 ἀπόφασιν τοῦ Δημοτικοῦ Συμβουλίου Πρεβέζης.


5. Τὰς ὑπ' ἀρ. 378/1977 καὶ 1498/1977 γνωμοδοτήσεις τοῦ Συμβουλίου Δημοσίων Ἔργων (Τμῆμα Μελετῶν), ἀποφασίζομεν :

Καθορίζεται χῶρος, εἰς τὴν ἐκτὸς τοῦ ἐγκεκριμένου ρυμοτομικοῦ σχεδίου περιοχὴν τοῦ Δήμου Πρεβέζης, δι' ἀνέγερσιν Γυμνασίου, ὡς ἐμφαίνεται εἰς τό, ὑπὸ τοῦ Γενικοῦ Διευθυντοῦ Οἰκισμοῦ τεθεωρημένον διὰ τῆς ὑπ' ἀριθμ. Γ. 2354/1978 πράξεως αὐτοῦ σχετικὸν πρωτότυπον διάγραμμα ὑπὸ κλίμακα : 1 : 20000 τοῦ ὁποίου συνοπτικὸν ἀντίτυπον δημοσιεύεται μετὰ τῆς παρούσης.

'Αθῆναι, 10 Φεβρουαρίου 1978

Ο ΥΦΥΠΟΥΡΓΟΣ

ΣΤΕΦΑΝΟΣ ΜΑΝΟΣ

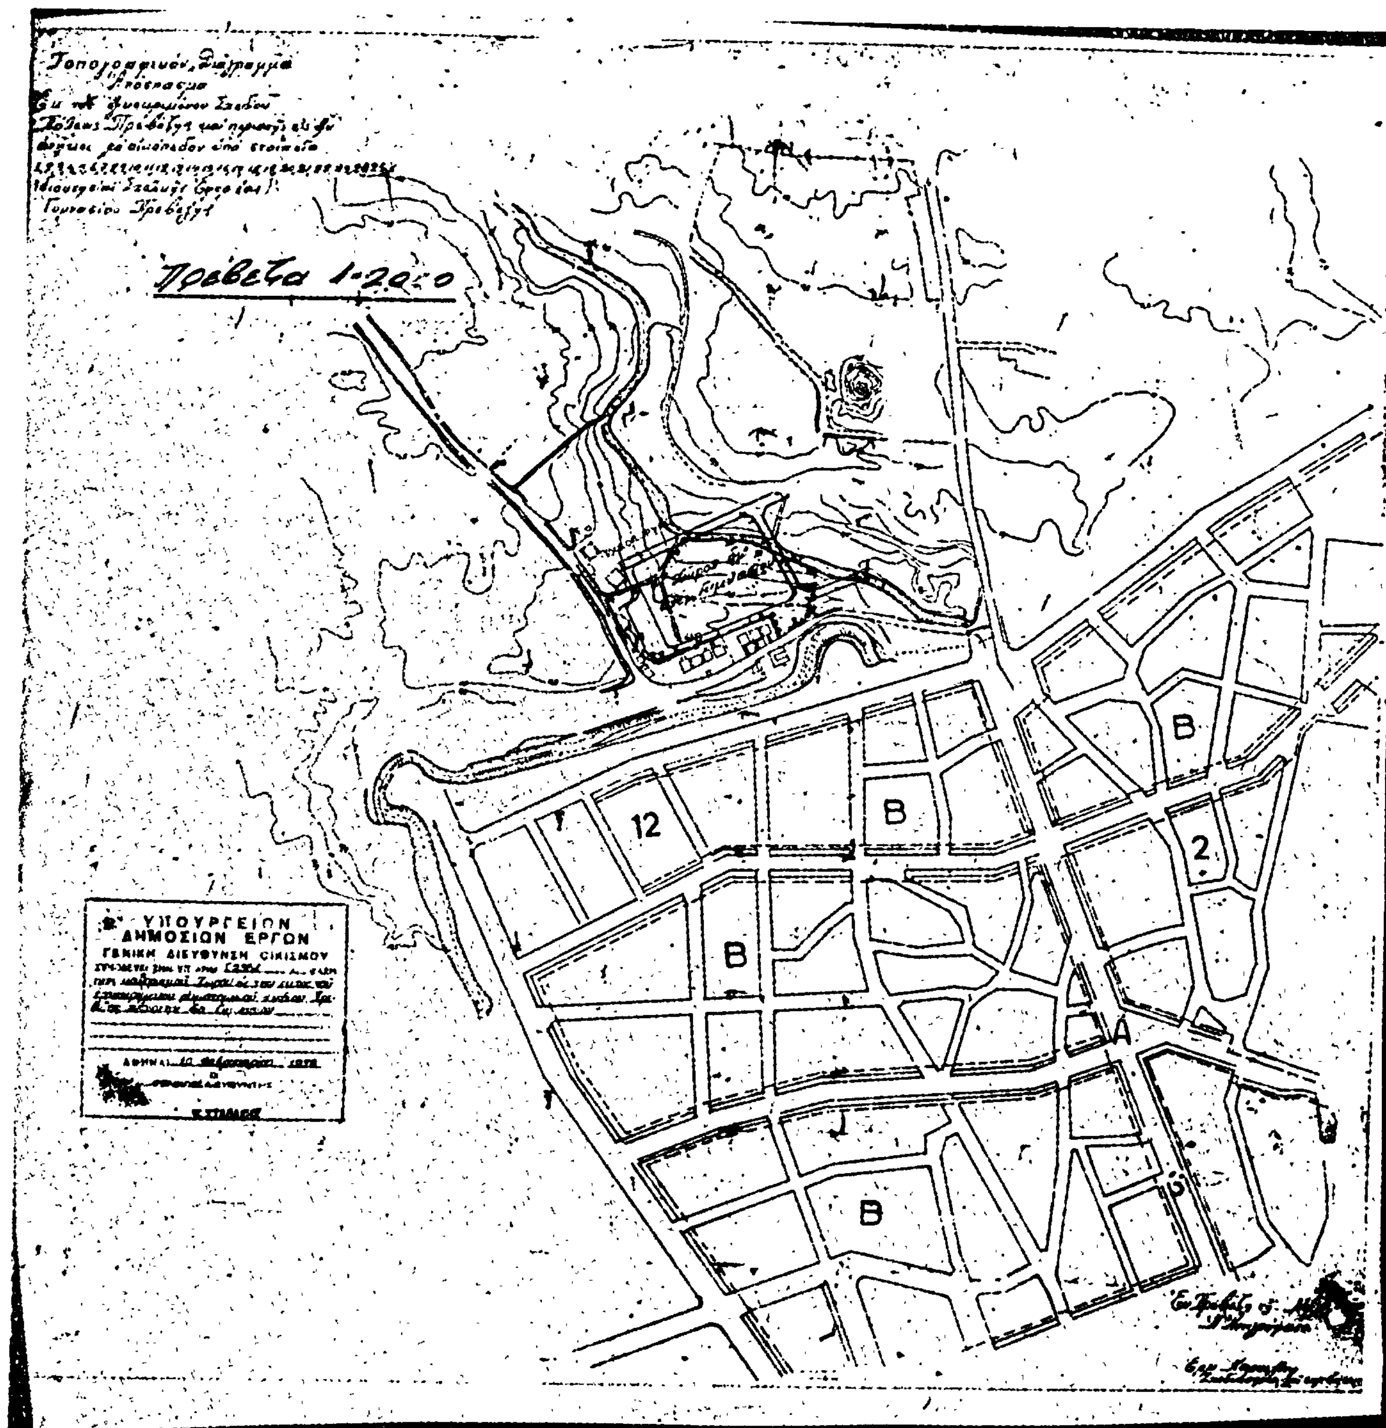
ΥΠΟΥΡΓΕΙΟΝ
ΔΗΜΟΣΙΩΝ ΕΡΓΩΝ
ΓΕΝΙΚΗ ΔΙΕΥΘΥΝΣΙΣ ΟΙΚΙΣΜΟΥ
12
B
B
B
B
2
B

ΑΝΑΚΟΙΝΩΣΕΙΣ

'Αριθ. 28241/380 (10)

Περὶ εἰδοποιήσεως γιὰ παρακατάθεση ἀποζημιώσεως πού ἔγινε στὸ Ταμεῖο Παρακαταθηκῶν καὶ Δανείων γιὰ τὴ δημιουργία πάρκου μεταξὺ τῶν ὁδῶν Δ. Μυτιρλῆ — Μυστακίδου — Ν. Πλαστήρα Δήμου Θεσσαλονίκης.

Ο ΔΗΜΑΡΧΟΣ ΘΕΣΣΑΛΟΝΙΚΗΣ

'Ανακοινώνει ὅτι:

Μὲ τὴν 3617/74 πράξη τακτοποιήσεως τοῦ Πολεοδομικοῦ Γραφείου Θεσ/νίκης, πού κυρώθηκε νόμιμα, ρυμοτομεῖται γιὰ τὴ δημιουργία πάρκου ἡ ἰδιοκτησία πού ἀναφέρεται στὴν πράξη στὸ ὄνομα Α.Ε. «Πρώτη Οἰκοδομικὴ 'Εταιρεία Χαριλάου Θεσ/νίκης».

'Επειδὴ ὁ Δῆμος θέλει νὰ δημιουργήσει πάρκο στὸ χῶρο πού ἀπαλλοτριώθηκε, ἔχει καταθέσει, μὲ τὴν τιμὴ μονάδας ἀποζημιώσεως πού καθόρισε ἡ 1572/1976 ἀπόφαση τοῦ Μονομελοῦς Πρωτοδικείου Θεσ/νίκης, στὸ ἐδῶ 'Υποκατάστημα τοῦ Ταμείου Παρακαταθηκῶν καὶ Δανείων, τὴν ἀνάλογη ἀποζημίωση τοῦ τμήματος οἰκοπέδου μὲ τὰ στοιχεῖα 5-6-7-8-5 ἐπιφ. 3.053 $μ^2$, καὶ τῶν κτισμάτων πού ρυμοτομοῦνται, ἡ ὁποία ἀνέρχεται στὸ ποσὸ τῶν δραχ. 15.661.230, ὑπὲρ ὁποιουδήποτε πρόκειται νὰ ἀναγνωρισθεῖ ὡς πραγματικὸς δικαιοῦχος. Γιὰ τὸ σκοπὸ αὐτὸ ἔχει ἐκδοθεῖ τὸ γραμμάτιο παρακαταθήκης πού φέρει τὸν ἀριθμὸ 236663/23.3.78, τὸ ὁποῖο ἔχει κατατεθεῖ στὴ συμβολαιογράφο Θεσ/νίκης Πηνελόπη Μιχέλη, πού ἔχει συντάξει τὴν 2305/23.3.78 πράξη καταθέσεως Γραμματίου πού κοινοποιεῖται νόμιμα στὴ φερόμενη ἰδιοκτήτρια Α.Ε. Πρώτη Οἰκοδομικὴ 'Εταιρεία Χαριλάου Θεσ/νίκης.

'Ανακοινώνεται στὴν ἰδιοκτήτρια τῆς παραπάνω ρυμοτομούμενης ἰδιοκτησίας καθὼς καὶ σ' ὅλους ὅσους τυχὸν ἔχουν ἐμπράγματα δικαιώματα σ' αὐτή, ἡ παρακατάθεση τῆς σχετικῆς ἀποζημιώσεως, σύμφωνα μὲ τὶς διατάξεις τοῦ Α.Ν. 1731/1939, γιὰ νὰ λάβουν γνώση καὶ γιὰ τὶς νόμιμες συνέπειες καὶ γιὰ νὰ κάνουν τὶς ἀνάλογες ἐνέργειες γιὰ τὴν ἀνάληψη τοῦ ποσοῦ πού ἔχει παρακατατεθεῖ.

Θεσσαλονίκη, 24 Μαρτίου 1978

'Ο Δήμαρχος
ΜΙΧΑΛΗΣ ΠΑΠΑΔΟΠΟΥΛΟΣ

(11)

Περὶ εἰδοποιήσεως τῆς γενομένης Παρακαταθέσεως ἀποζημιώσεως λόγῳ ἀναγκαστικῆς προσκυρώσεως ἀκινήτου ἐν Θεσσαλονίκῃ.

Πρᾶξις τακτοποιήσεως 1779/1963 τοῦ πολεοδομικοῦ γραφείου Θεσσαλονίκης, κυρωθεῖσα διὰ τῆς ὑπ' ἀριθμὸν 75046/1963 ἀποφάσεως τῆς Νομαρχίας Θεσσαλονίκης.

'Απόφασις καθορίσασα προσωρινὴν τιμὴν μονάδος ἀποζημιώσεως ὑπ' ἀριθμὸν 473/1978 Μονομελοῦς Πρωτοδικείου Θεσσαλονίκης πρὸς 5.000 δρχ. τὸ τ.μ.

'Υπὲρ ὧν ἡ προσκύρωσις καὶ καταβαλλόντες τὸ ποσὸν τῆς ἀποζημιώσεως: 1) Καίτη Λαπιδάκη σύζυγος 'Αχιλλέως Σιγανίδη κατὰ ποσοστὸν 2/6, 2) Δημήτριος 'Ιωάννου Παπαγαρυφάλλου κατὰ ποσοστὸν 2/6, 3) Ἄγγελος 'Αστερίου Χατζηϊωάννου κατὰ ποσοστὸν 1/6 καὶ 4) 'Ιωάννης Θεοχάρους Μπάτσιος κατὰ ποσοστὸν 1/6.

Καθ' οὗ ἡ προσκύρωσις: ΟΡΓΑΝΙΣΜΟΣ ΑΠΟΧΕΤΕΥΣΕΩΣ ΘΕΣΣΑΛΟΝΙΚΗΣ Προσκυρούμενα: Τμῆμα οἰκοπέδου δημιουργηθέντος ἐκ τῆς ἀποσβέσεως χειμάρου, ἐκτάσεως μ.τ. 330, ἐμφαινόμενον εἰς τὴν ἀνωτέρω πρᾶξιν μεταξὺ τῶν στοιχείων 15–14–23–24–27–26–33–15.

Τρόπος καταβολῆς ἀποζημιώσεως: Παρακατάθεσις εἰς τὸ Ταμεῖον Παρακαταθηκῶν καὶ Δανείων Θεσσαλονίκης ποσοῦ 1.518.000 δρχ. ἐκδοθέντος τοῦ ὑπ' ἀριθμὸν 236348 τῆς 15.3.1978 γραμματίου συστάσεως παρακαταθήκης τοῦ ὡς εἴρηται Ταμείου, μετ' ἀφαίρεσιν τοῦ ἤδη κατατεθέντος ποσοῦ τῶν 132.000 δρχ. δυνάμει τοῦ ὑπ' ἀριθμὸν 210562/16.6.76 γραμματίου παρακαταθήκης.

Τὸ ἐν λόγῳ γραμμάτιον κατετέθη εἰς τὴν Συμβολαιογράφον Θεσσαλονίκης Δήμητρα Μπάτσιου–Τσιαούση, συνταγείσης τῆς ὑπ' ἀριθ. 1223/78 πράξεώς της νομίμως κοινοποιηθείσης.

'Εν Θεσσαλονίκῃ τῇ 18 Μαρτίου 1978

'Ο Πληρεξούσιος Δικηγόρος
ΑΘΑΝΑΣΙΟΣ Θ. ΜΠΑΤΣΙΟΣ

ΑΠΟ ΤΟ ΕΘΝΙΚΟ ΤΥΠΟΓΡΑΦΕΙΟ